


青葉の森ニュータウンN019 H29.7完成予定

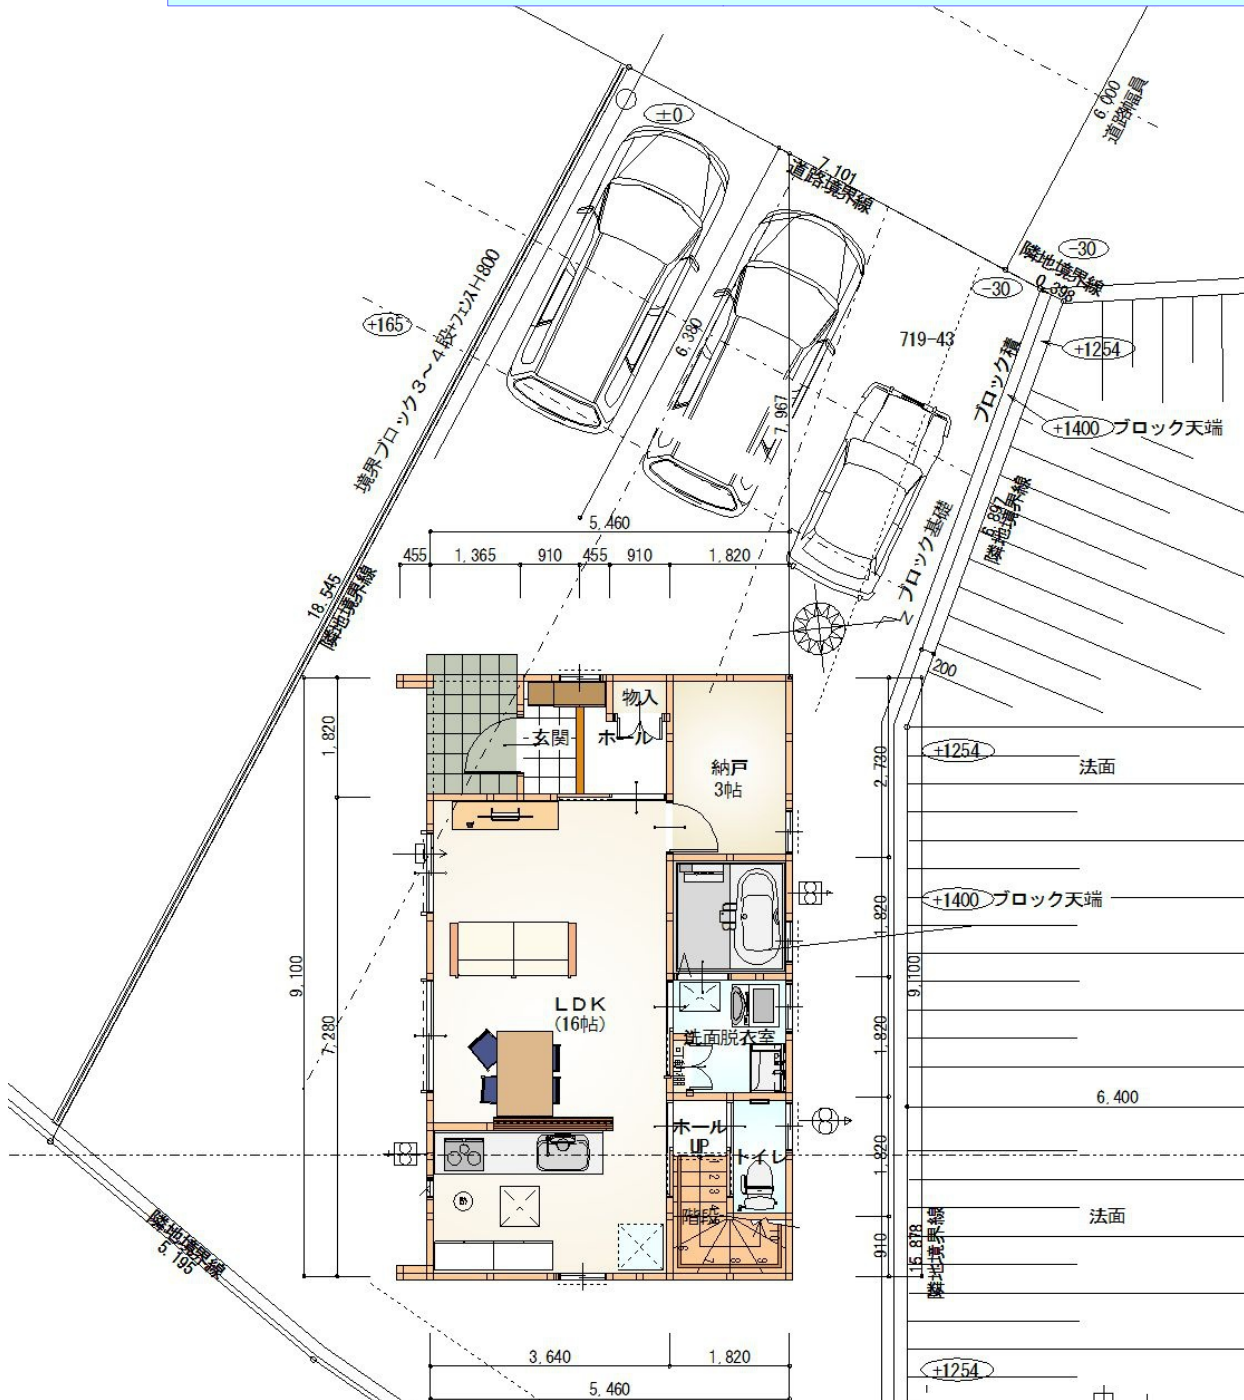

- 1階 47.20㎡ (14.28坪)
- 2階 49.68㎡ (15.02坪)
- 延床面積 96.88㎡ (29.30坪)
- 敷地面積 210.06㎡ (63.54坪)

収納豊富!

- ・玄関ホールの横に納戸あり(コートが掛けられる枕棚,ハンガーパイプ付、可動棚収納)
- ・キッチンにカップボード付
- ・各部屋に収納あり

